

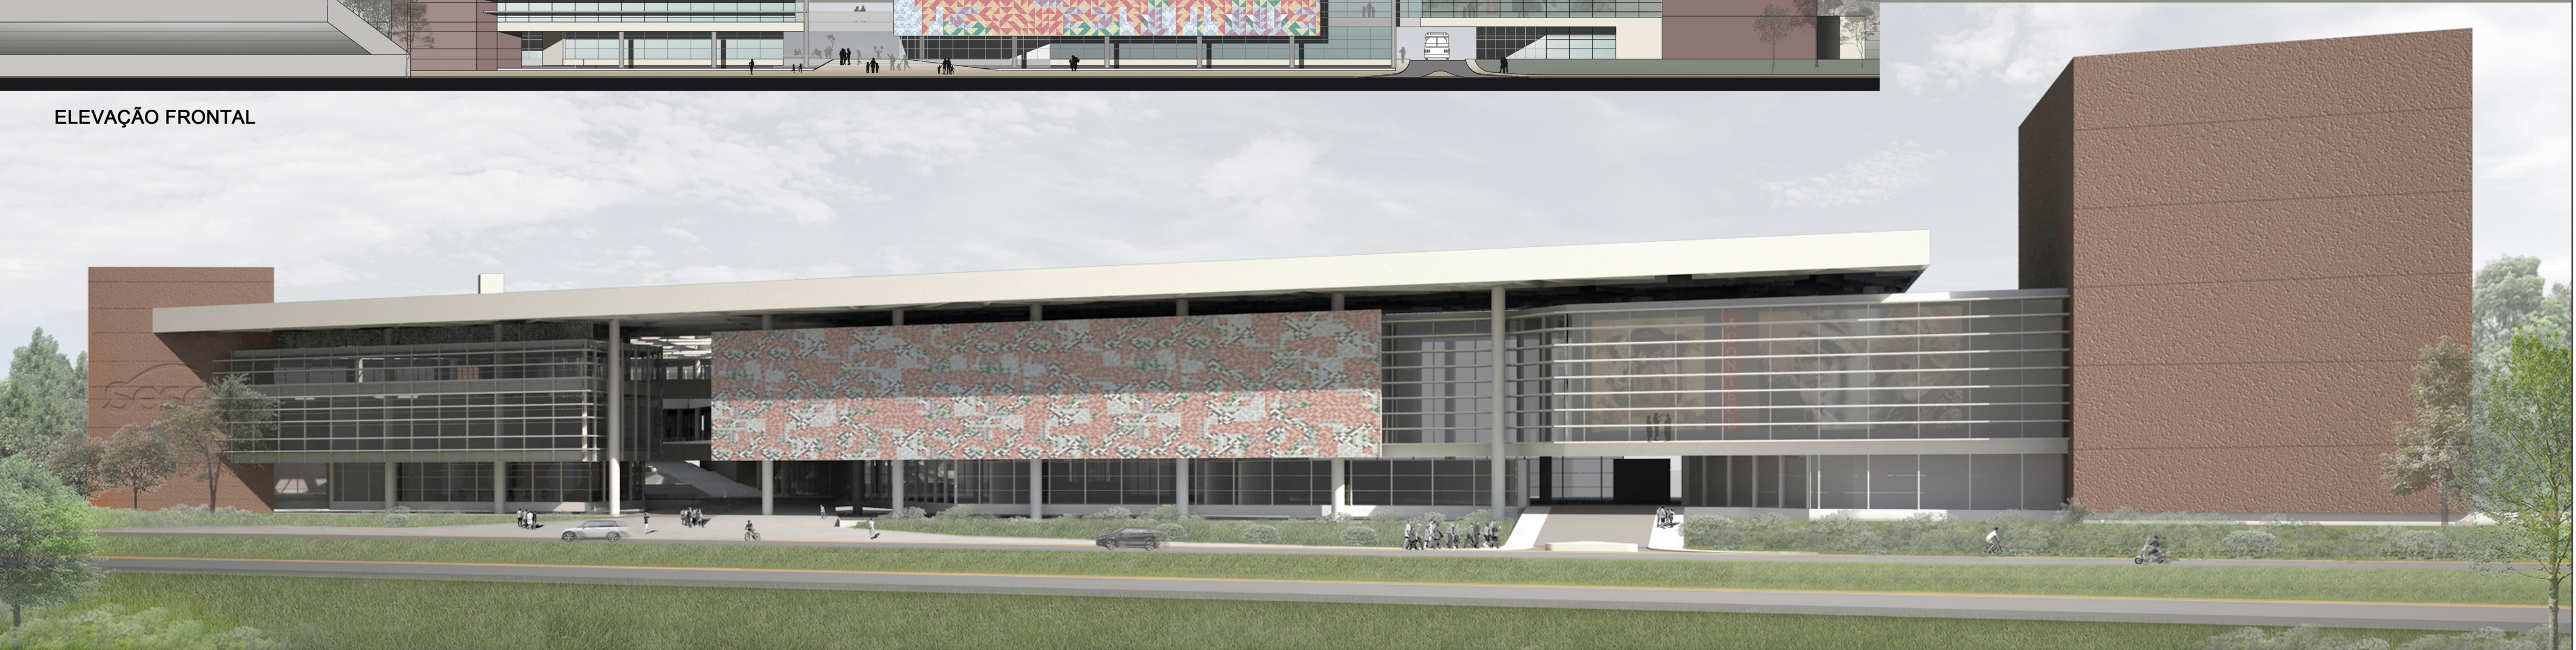


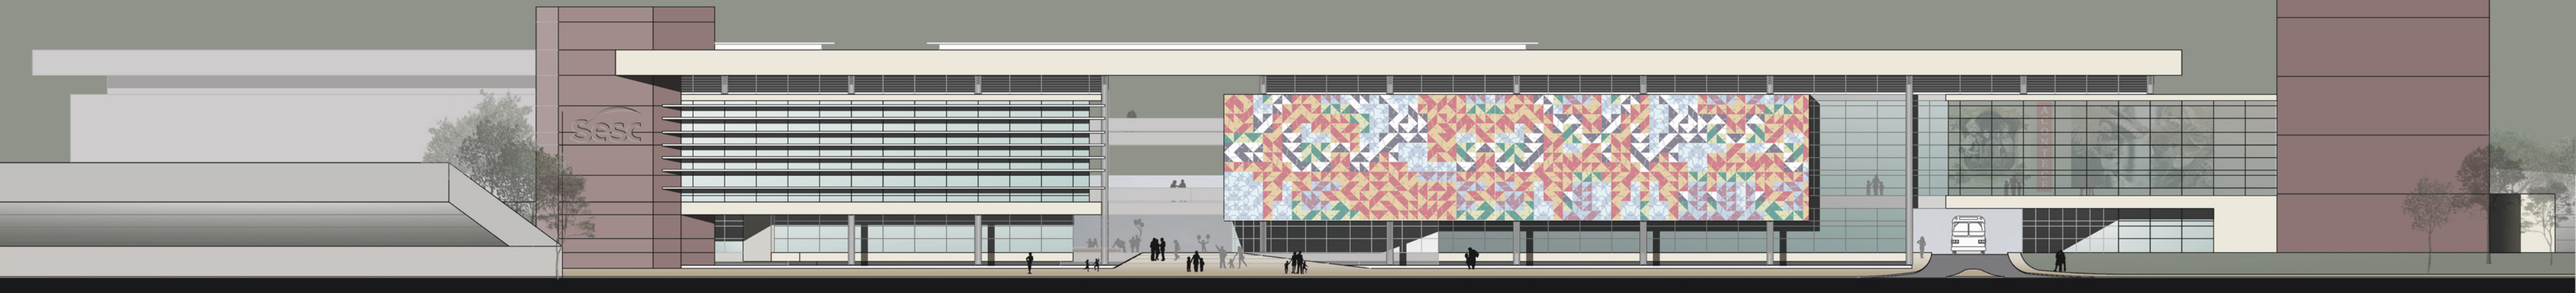

SESC

projeto PROPOSTA ARQUITETÔNICA PARA NOVA UNIDADE SESC OSASCO
concurso CONCURSO – O 01/2013
assunto PROPOSTA GRÁFICA


folha n° 01/05
código de inscrição 38BB45527478B180

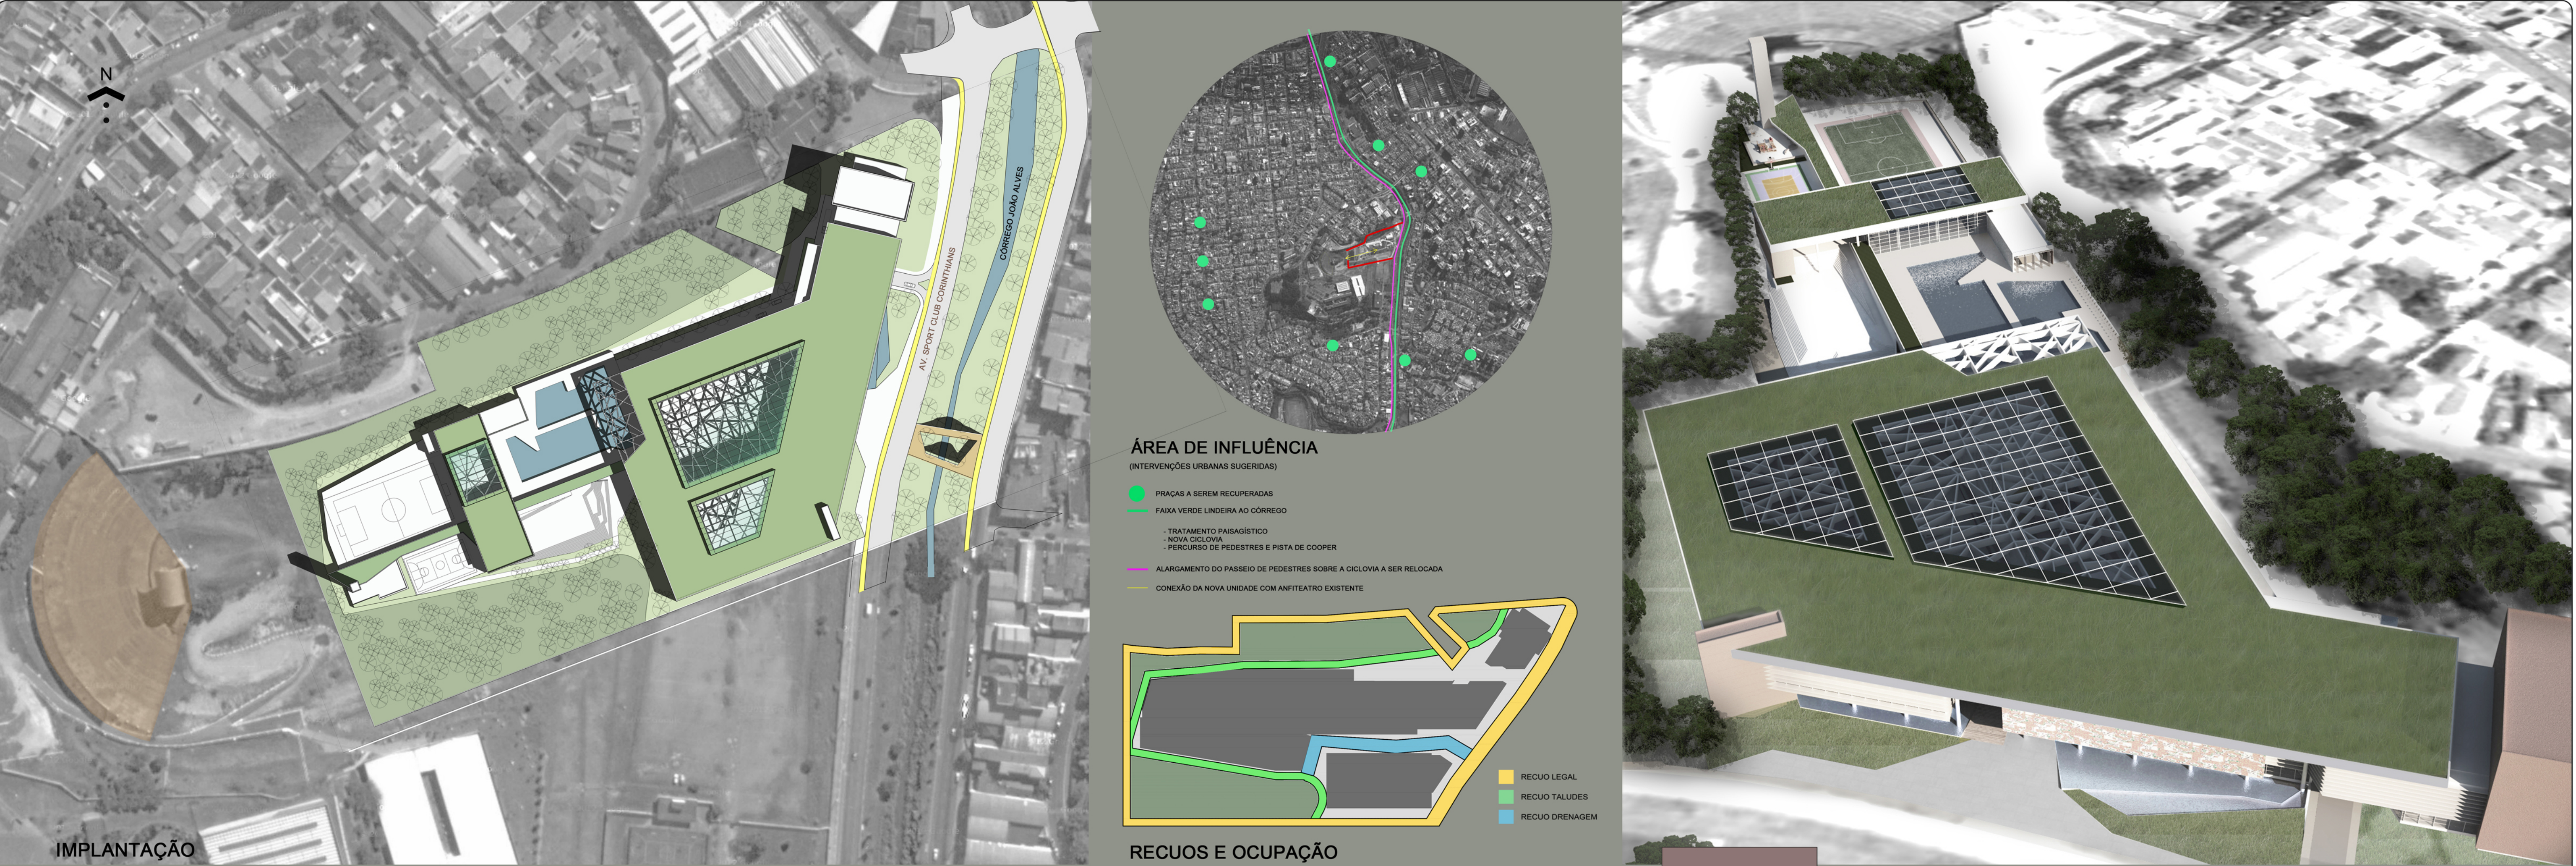

LEGENDA DE AMBIENTES E ÁREAS		
PAV. TERREO	AMBIENTE	ÁREAS
COTA 727		
GINÁSIO	1	CENTRAL DE ATENDIMENTO / TURISMO 273,07 m²
	2	SOCIAL 1470,05 m²
	3	DEPÓSITO 01 7,84 m²
	4	DEPÓSITO 02 14,80 m²
	5	DEPÓSITO 03 37,00 m²
	6	DEPÓSITO 04 17,10 m²
	7	DEPÓSITO 05 9,74 m²
	8	VESTIÁRIOS PNE 01 5,20 m²
	9	VESTIÁRIOS PNE 02 5,20 m²
	10	VESTIÁRIO FAMILIAR 21,60 m²
CONVIVÊNCIA	11	SANITÁRIO FEMININO 14,41 m²
	12	SANITÁRIO MASCULINO 14,38 m²
	13	SANITÁRIO PNE 4,04 m²
	14	CIRCULAÇÃO 249,80 m²
	15	TECNOLOGIA E INTERNET 172,88 m²
	16	SALA PARA ATIVIDADES JUVENIS 114,68 m²
	17	DEPÓSITO 01 8,40 m²
	18	DEPÓSITO 02 11,13 m²
	19	SANITÁRIO PNE 4,30 m²
	20	SANITÁRIO MASCULINO 20,88 m²
TEATRO	21	SANITÁRIO FEMININO 20,96 m²
	22	ÁREA DE APOIO PARA MÃES E BEBÊS 9,82 m²
	23	ÁREA INFANTIL 117,89 m²
	24	SALA CURRUM 100,04 m²
	25	SALA DE USO EDUCATIVO FLEXÍVEL 01 114,66 m²
	26	SALA DE USO EDUCATIVO FLEXÍVEL 02 114,66 m²
	27	SALA DE USO EDUCATIVO FLEXÍVEL 03 144,81 m²
	28	SALA DE CURSOS 108,00 m²
	29	SALA DE GRAVAÇÕES 128,50 m²
	30	SALA PARA MÚSICA E USO DE AUDITÓRIO 274,35 m²
ESTACIONAMENTO	31	SALA DE EXPOSIÇÃO 205,33 m²
	32	ÁREA DE CONVIVÊNCIA 643,85 m²
	33	LOJA SESC 37,75 m²
	34	CIRCULAÇÕES 466,38 m²
	35	SALA APOIO TURISMO SOCIAL 54,55 m²
	36	CONTROLE ACESSO PEDESTRES 75,00 m²
	37	DEPÓSITO 75,55 m²
	38	PALCO 474,16 m²
	39	CAMARIM COLETIVO 52,86 m²
	40	CAMARIM INDIVIDUAL 01 11,88 m²
ÁREA ÚTIL TOTAL PAV. 727.00	41	CAMARIM INDIVIDUAL 02 11,88 m²
	42	CAMARIM INDIVIDUAL 03 11,88 m²
	43	CAMARIM INDIVIDUAL 04 11,88 m²
	44	CIRCULAÇÕES 48,91 m²
	45	ESTACIONAMENTO 3089,93 m²
	46	ETE 186,48 m²
	47	ÁREA ÚTIL TOTAL PAV. 727.00 9047,83 m²

- ADMINISTRAÇÃO E OPERAÇÃO
- ÁREAS DE APOIO
- CIRCULAÇÃO DE PEDESTRES
- ESTACIONAMENTO E CIRC. DE AUTOS
- NACS - NÚCLEO DE AÇÕES CULTURAIS E SOCIEDUCATIVAS
- NAFD - NÚCLEO DE ATIVIDADES FÍSICO-DESPORTIVAS
- NAFDS - NÚCLEO DE ATIVIDADES FÍSICO-DESPORTIVAS E SOCIEDUCATIVAS (AMBIENTES EXTERNOS)
- NACS - NÚCLEO DE SERVIÇOS EM SAÚDE


SETORIZAÇÃO DO PROGRAMA

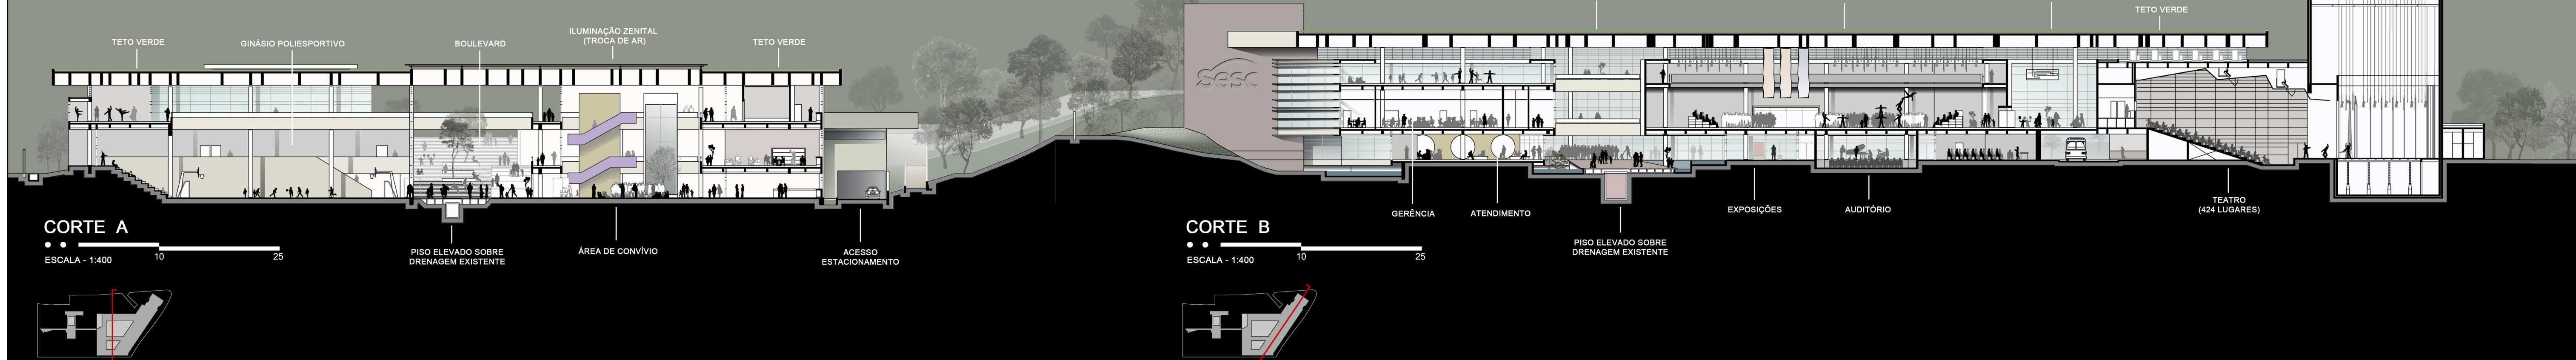

SESC

projeto PROPOSTA ARQUITETÔNICA PARA NOVA UNIDADE SESC OSASCO
concurso CONCURSO - 0 01/2013
assunto PROPOSTA GRÁFICA

folha n° 02/05
código de inscrição 38BB45527478B180

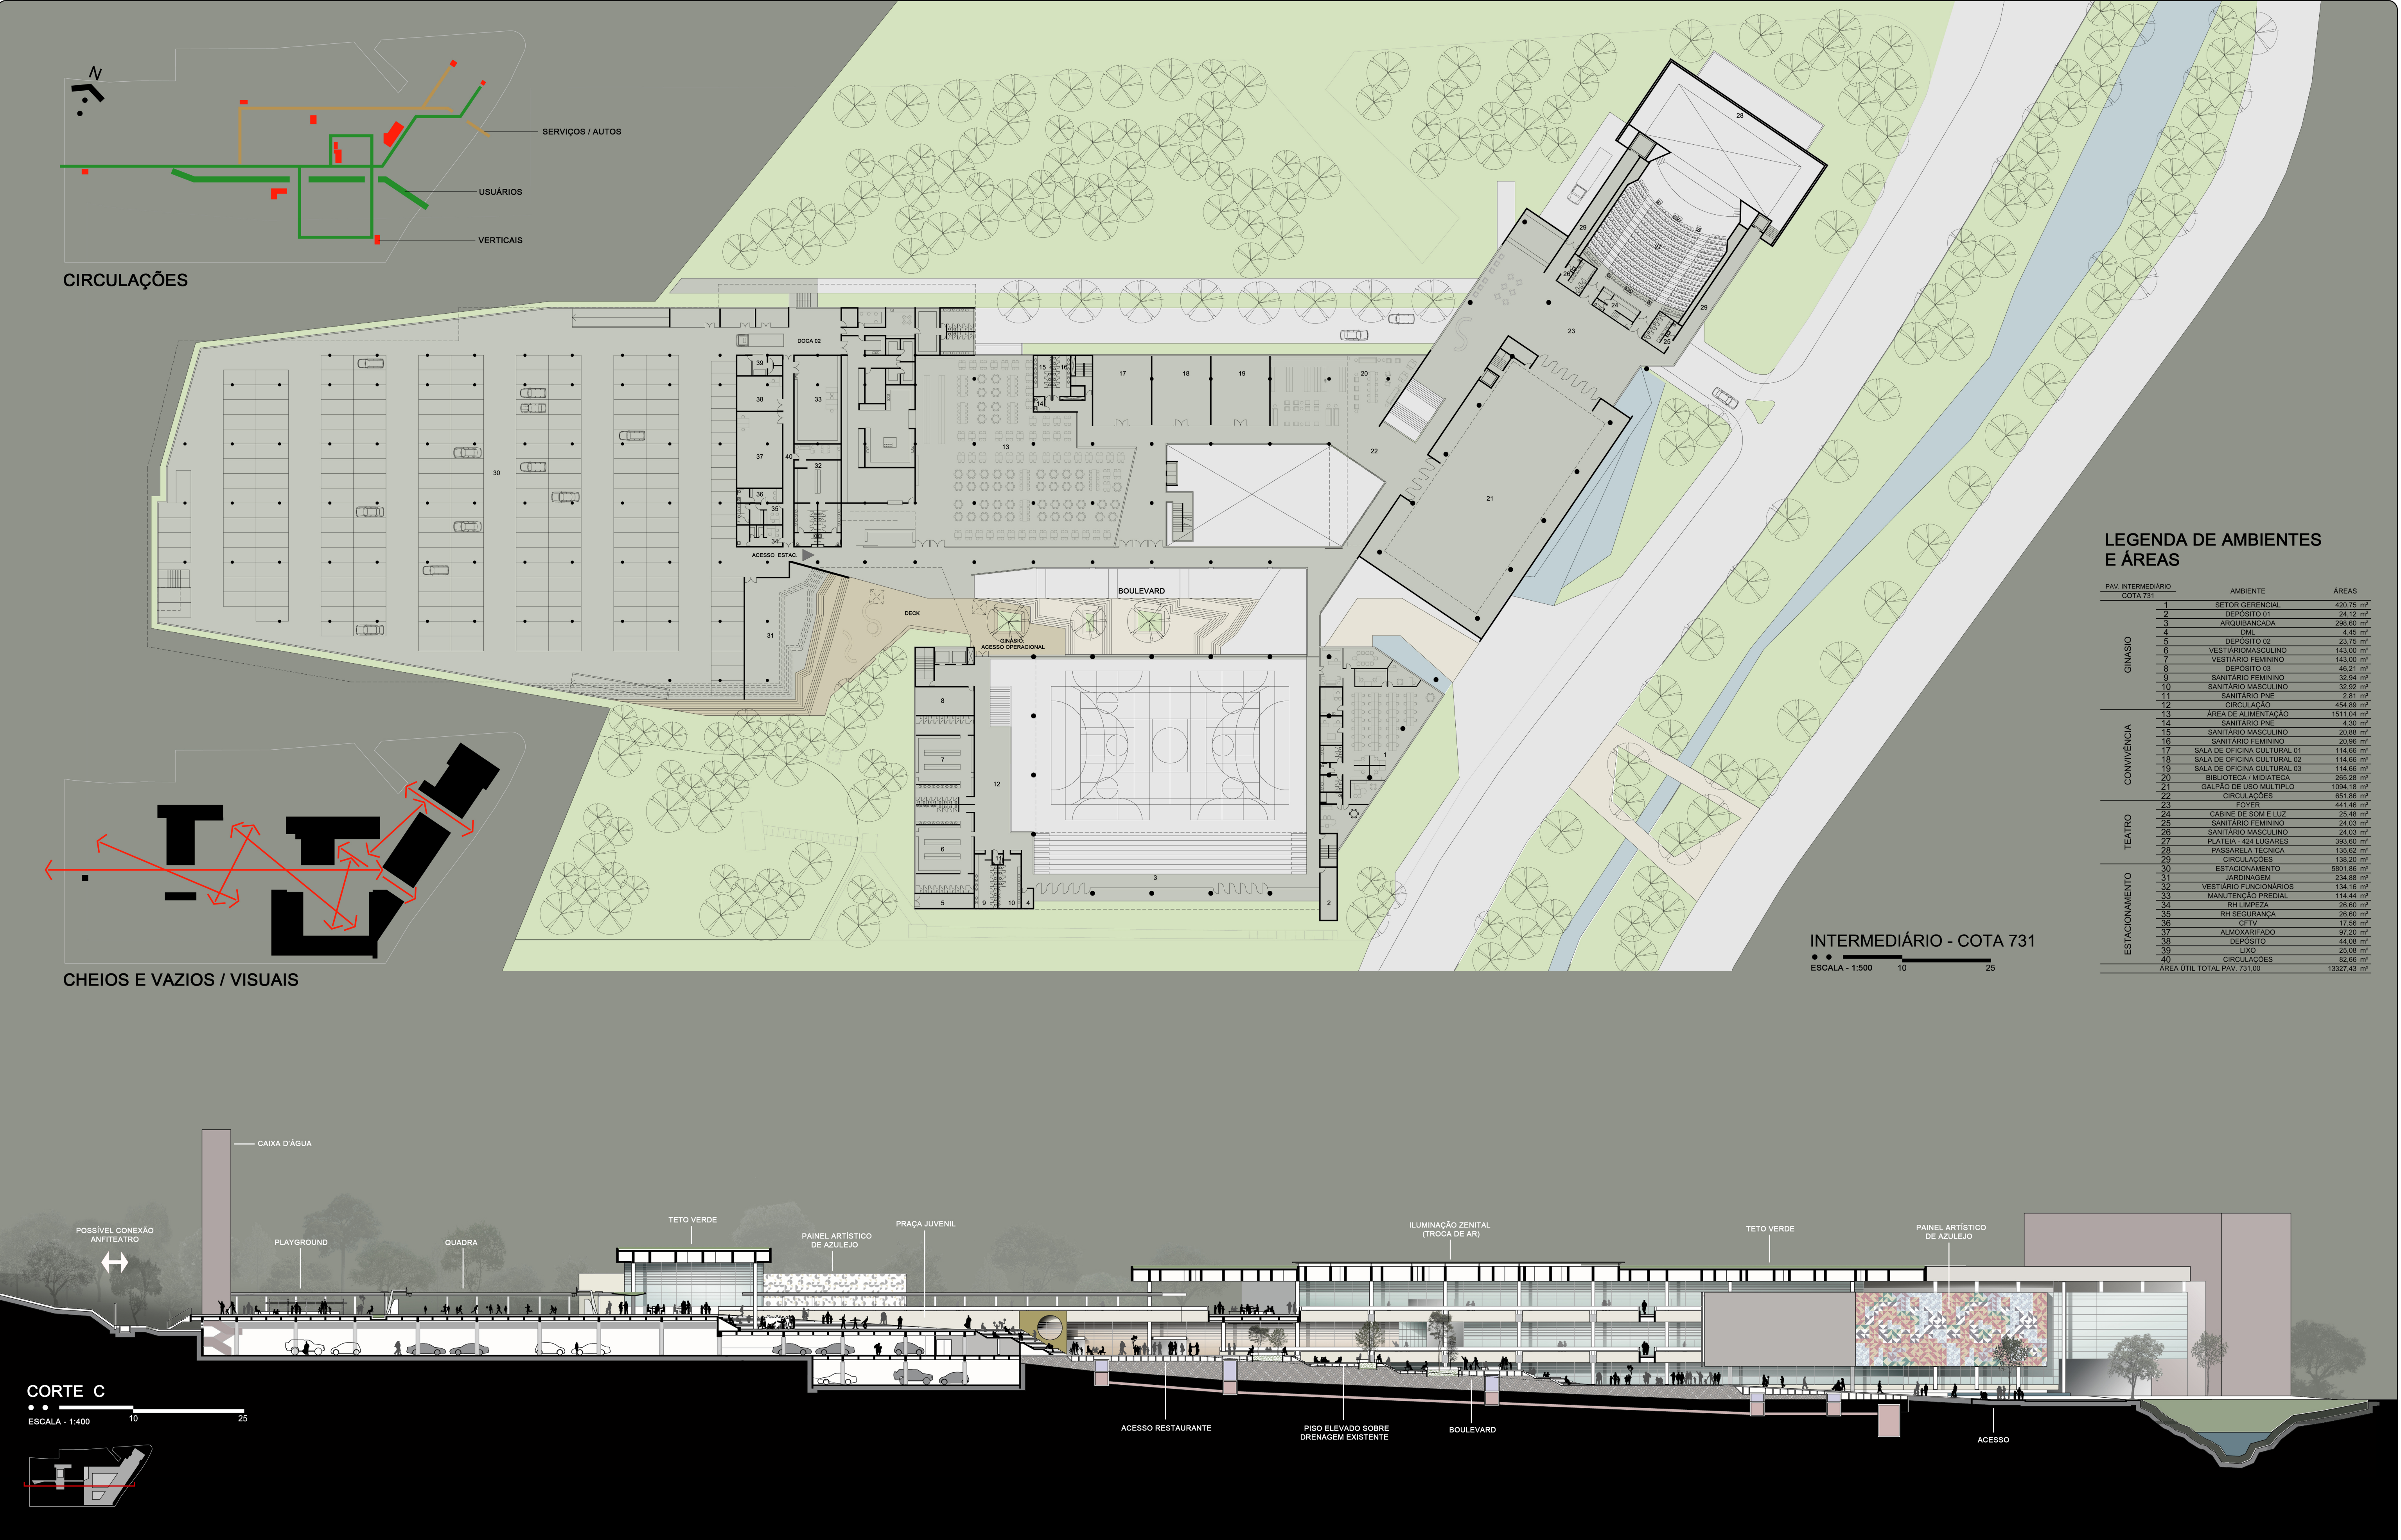

LEGENDA DE AMBIENTES E ÁREAS

PAV. INTERMEDIÁRIO		ÁREAS
COTA 731		
GINÁSIO	1	SETOR GERENCIAL
	2	DEPÓSITO 01
	3	ARQUIVADA
	4	DAL
	5	DEPÓSITO 02
	6	VESTIÁRIO MASCULINO
	7	VESTIÁRIO FEMININO
	8	DEPÓSITO 03
	9	SANITÁRIO FEMININO
	10	SANITÁRIO MASCULINO
CONVIVÊNCIA	11	SANITÁRIO PNE
	12	CIRCULAÇÃO
	13	ÁREA DE ALIMENTAÇÃO
	14	SANITÁRIO PNE
	15	SANITÁRIO MASCULINO
	16	SANITÁRIO FEMININO
	17	SALA DE OFICINA CULTURAL 01
	18	SALA DE OFICINA CULTURAL 02
	19	SALA DE OFICINA CULTURAL 03
	20	BIBLIOTECA / MÍDIA TECA
TEATRO	21	GALPÃO DE USO MÚLTIPLO
	22	CIRCULAÇÕES
	23	FOYER
	24	CABINE DE SOM E LUZ
	25	SANITÁRIO FEMININO
	26	SANITÁRIO MASCULINO
	27	PLATEIA - 424 LUGARES
	28	PASSARELA TÉCNICA
	29	CIRCULAÇÕES
	30	ESTACIONAMENTO
ESTACIONAMENTO	31	JARDINAGEM
	32	VESTIÁRIO FUNCIONÁRIOS
	33	MANUTENÇÃO PREDIAL
	34	RH LIMPEZA
	35	RH SEGURANÇA
	36	CTV
	37	ALMOXARIFADO
	38	DEPÓSITO
	39	LIXO
	40	CIRCULAÇÕES
ÁREA ÚTIL TOTAL PAV. 731,00		13227,43 m²



INTERMEDIÁRIO - COTA 731
ESCALA - 1:500 10 25

CORTE C
ESCALA - 1:400 10 25

SESC

projeto PROPOSTA ARQUITETÔNICA PARA NOVA UNIDADE SESC OSASCO
concurso CONCURSO - 0 01/2013
assunto PROPOSTA GRÁFICA

folha n° 03/05
código de inscrição 38BB45527478B180

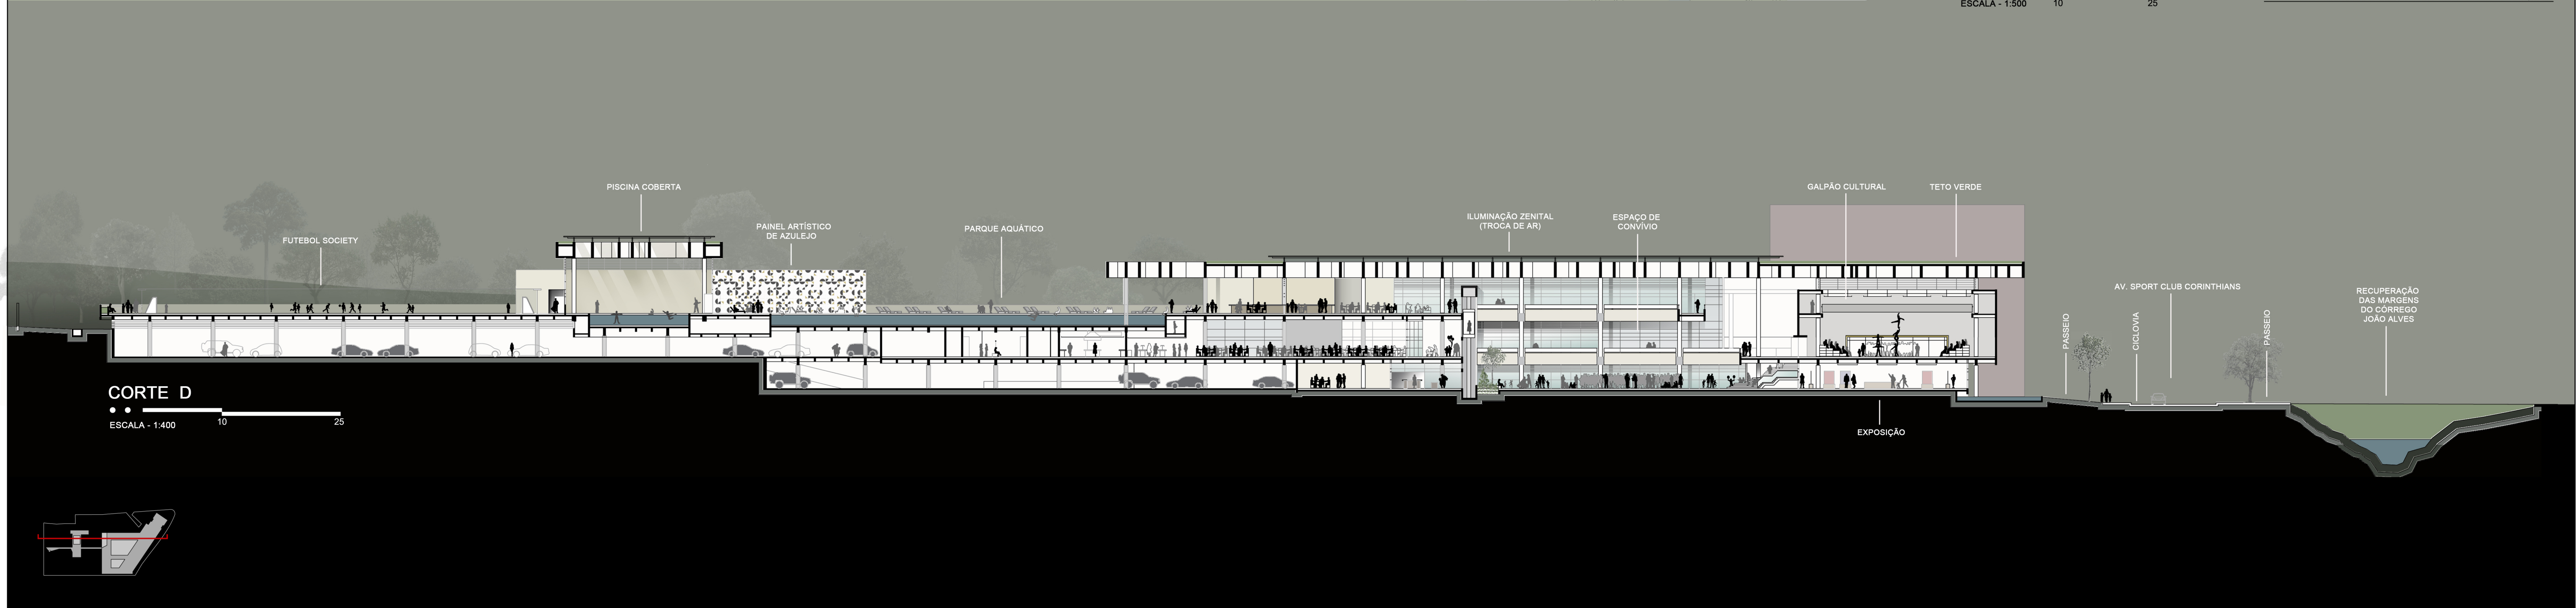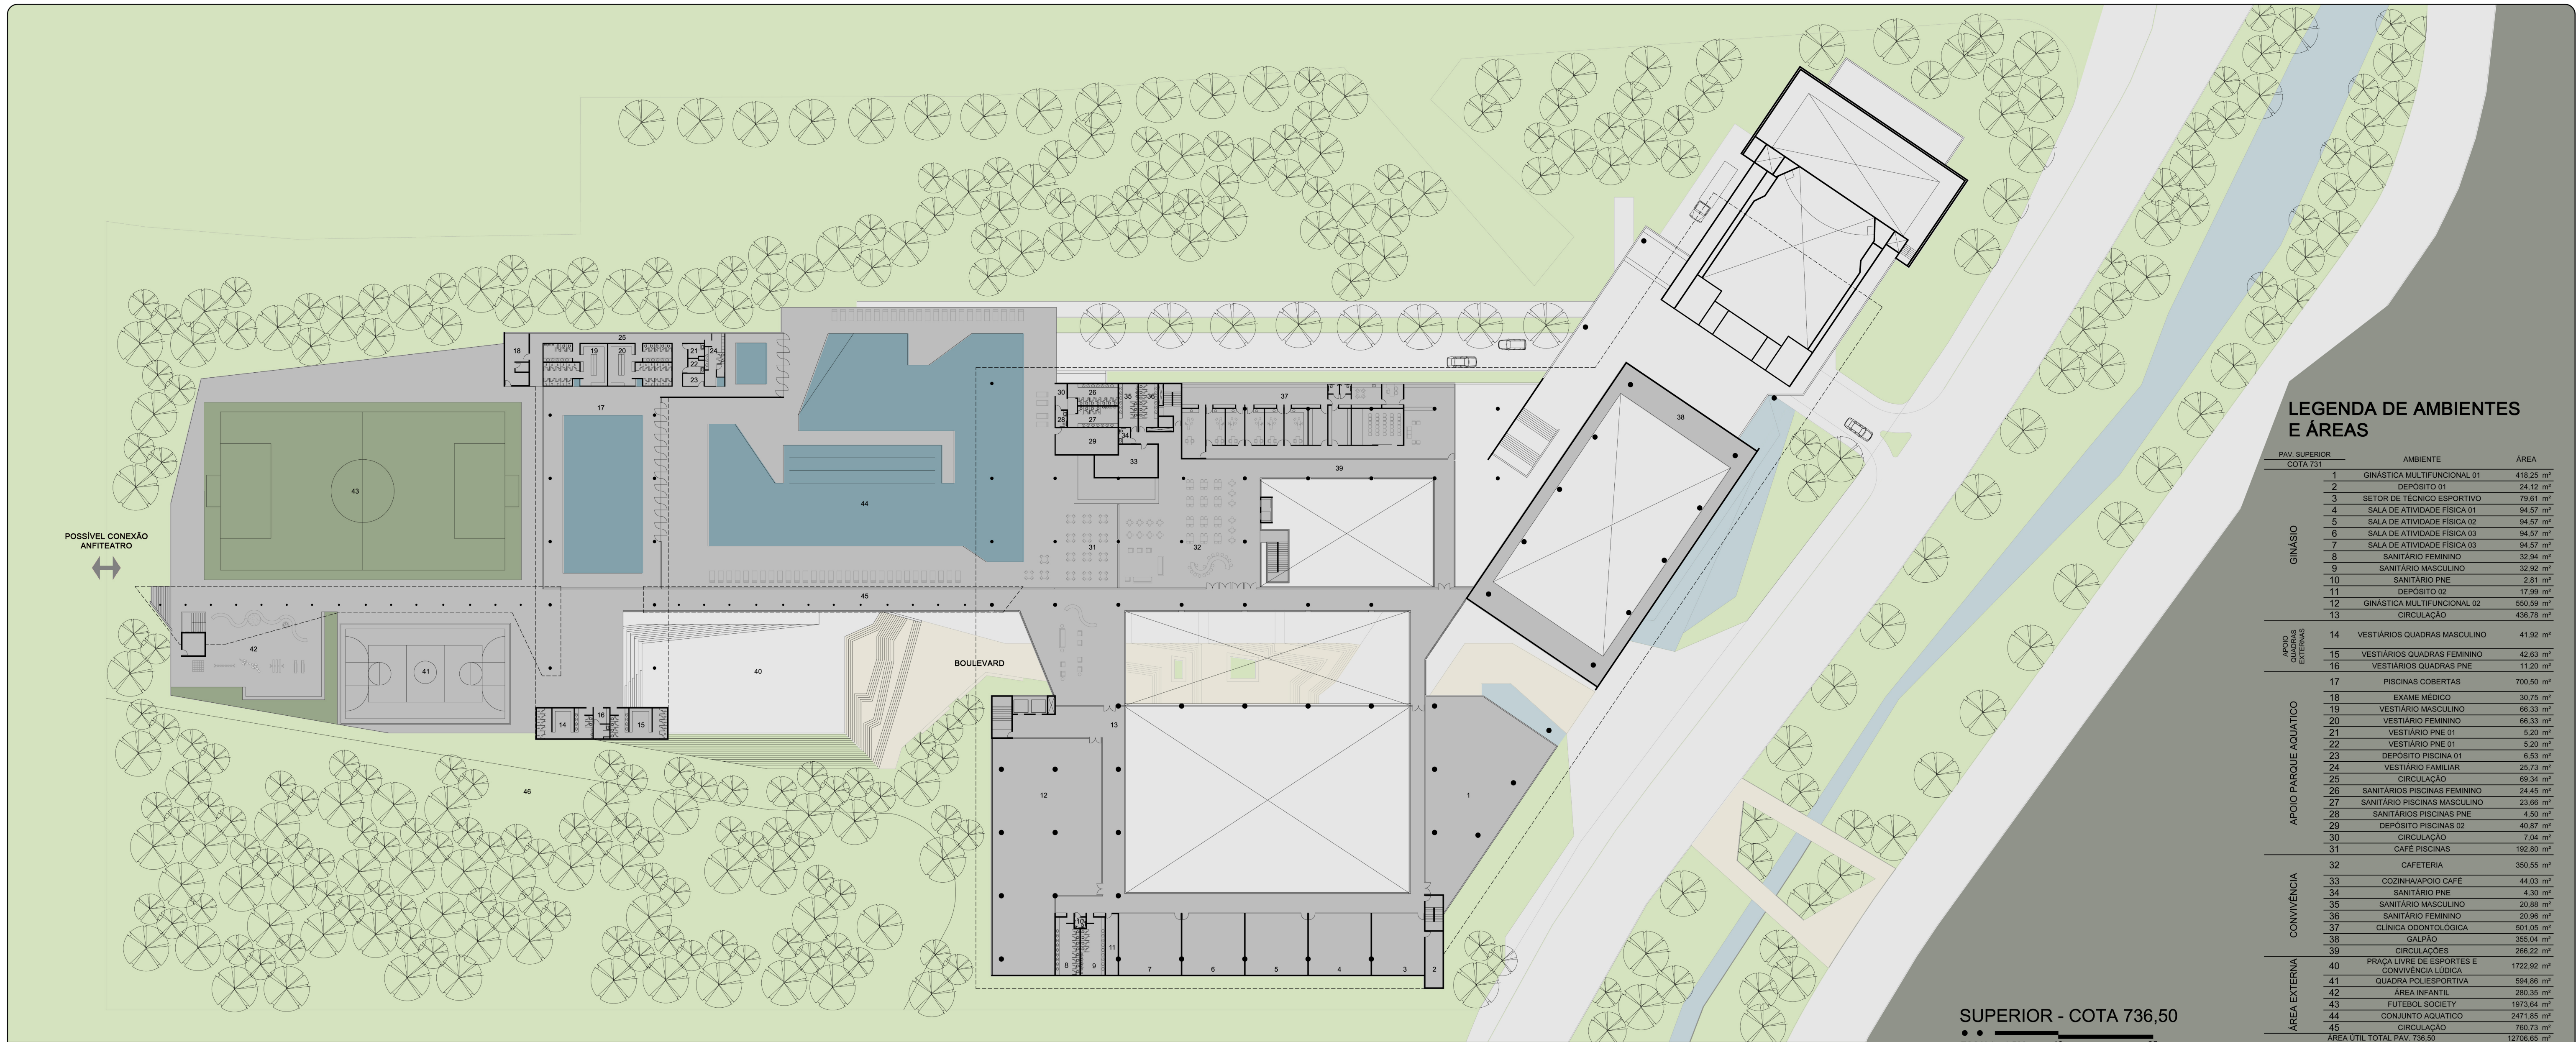

SESC

projeto PROPOSTA ARQUITETÔNICA PARA NOVA UNIDADE SESC OSASCO
concurso CONCURSO - 0 01/2013
assunto PROPOSTA GRÁFICA

folha nº 04/05
código de inscrição 38BB45527478B180



SESC

projeto PROPOSTA ARQUITETÔNICA PARA NOVA UNIDADE SESC OSASCO
 concurso CONCURSO – 01/2013
 assunto PROPOSTA GRÁFICA

folha nº 05/05
 código de inscrição 38BB45527478B180